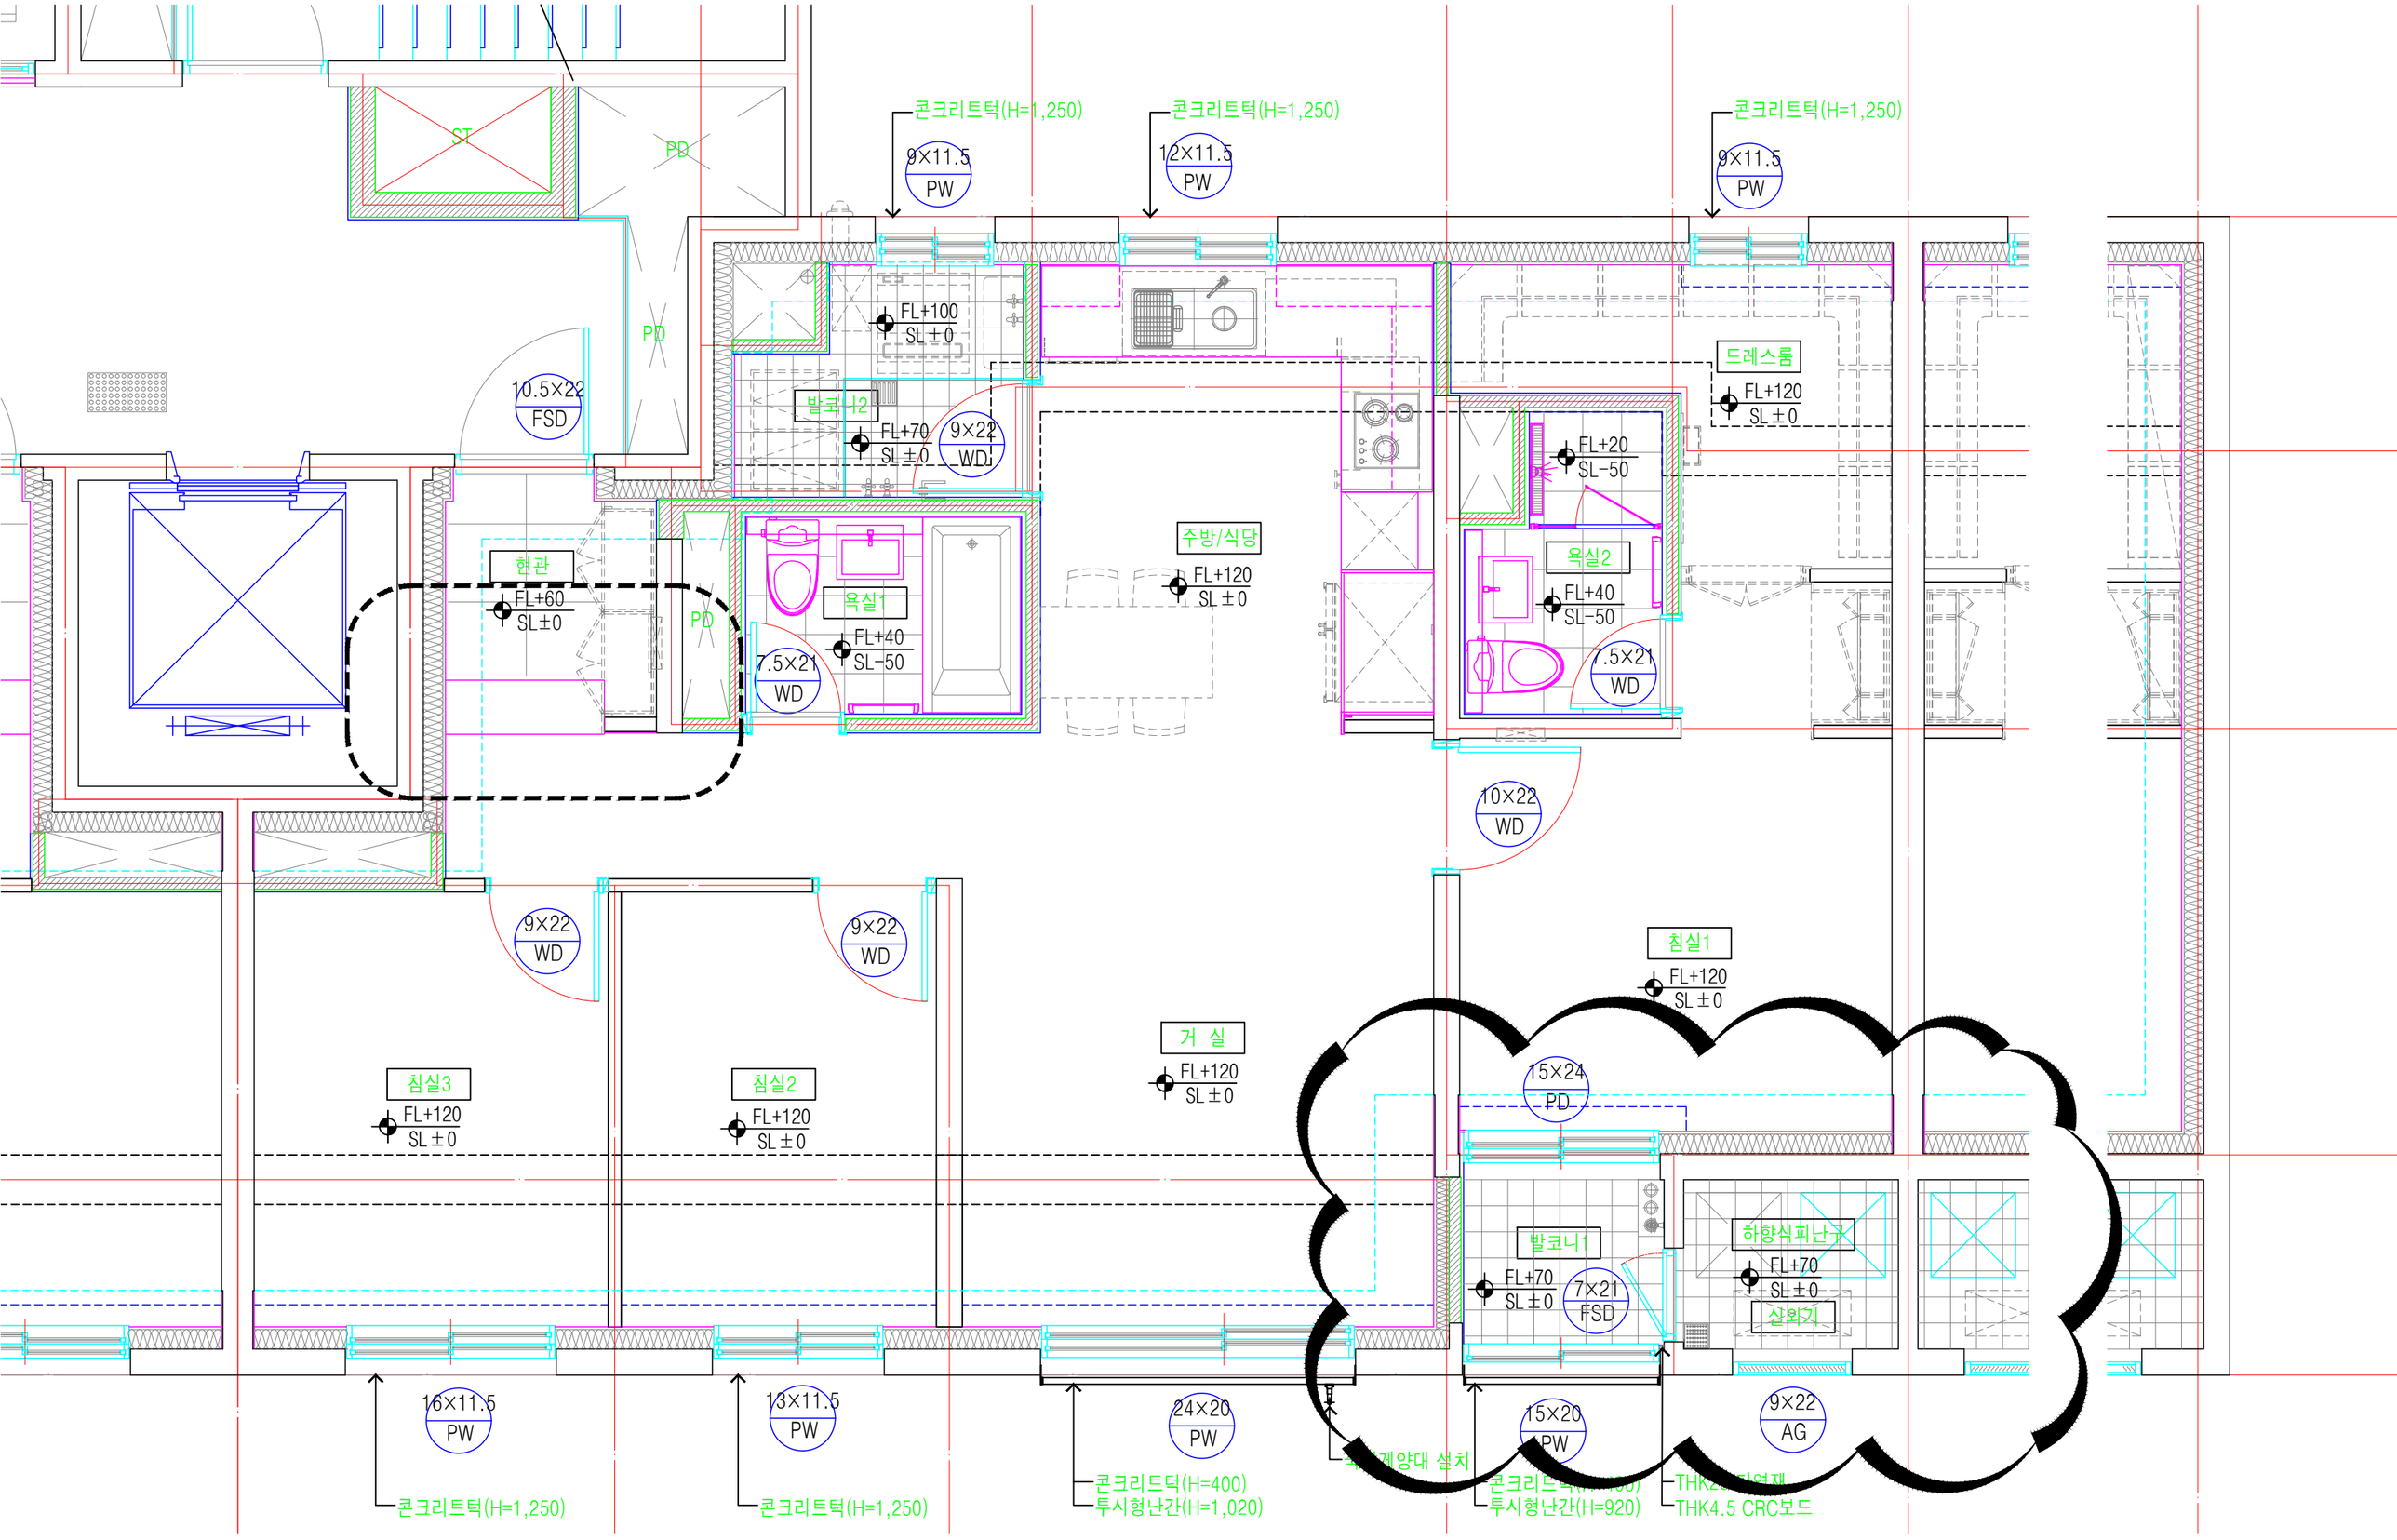
콘크리트턱(H=1,250)
9×11.5
PW
콘크리트턱(H=1,250)
12×11.5
PW
콘크리트턱(H=1,250)
9×11.5
PW
ST
PD
PD
10.5×22
FSD
FL+100
SL±0
발코니2
FL+70
SL±0
9×22
WD
드레스룸
FL+120
SL±0
FL+20
SL-50
현관
FL+60
SL±0
PD
욕실1
FL+40
SL-50
7.5×21
WD
주방/식당
FL+120
SL±0
욕실2
FL+40
SL-50
7.5×21
WD
10×22
WD
9×22
WD
9×22
WD
침실1
FL+120
SL±0
거 실
FL+120
SL±0
침실3
FL+120
SL±0
침실2
FL+120
SL±0
15×24
PD
발코니1
FL+70
SL±0
7×21
FSD
하향식피난구
FL+70
SL±0
살수기
16×11.5
PW
13×11.5
PW
24×20
PW
15×20
PW
9×22
AG
콘크리트턱(H=1,250)
콘크리트턱(H=1,250)
콘크리트턱(H=400)
투시형난간(H=1,020)
투시형난간(H=920)
THK4.5 CRC보드